


Bando di concorso per la realizzazione di un'opera d'arte per l'abbellimento dell'edificio sede dell'asilo nido comunale in zona Braile
ALLEGATO 5

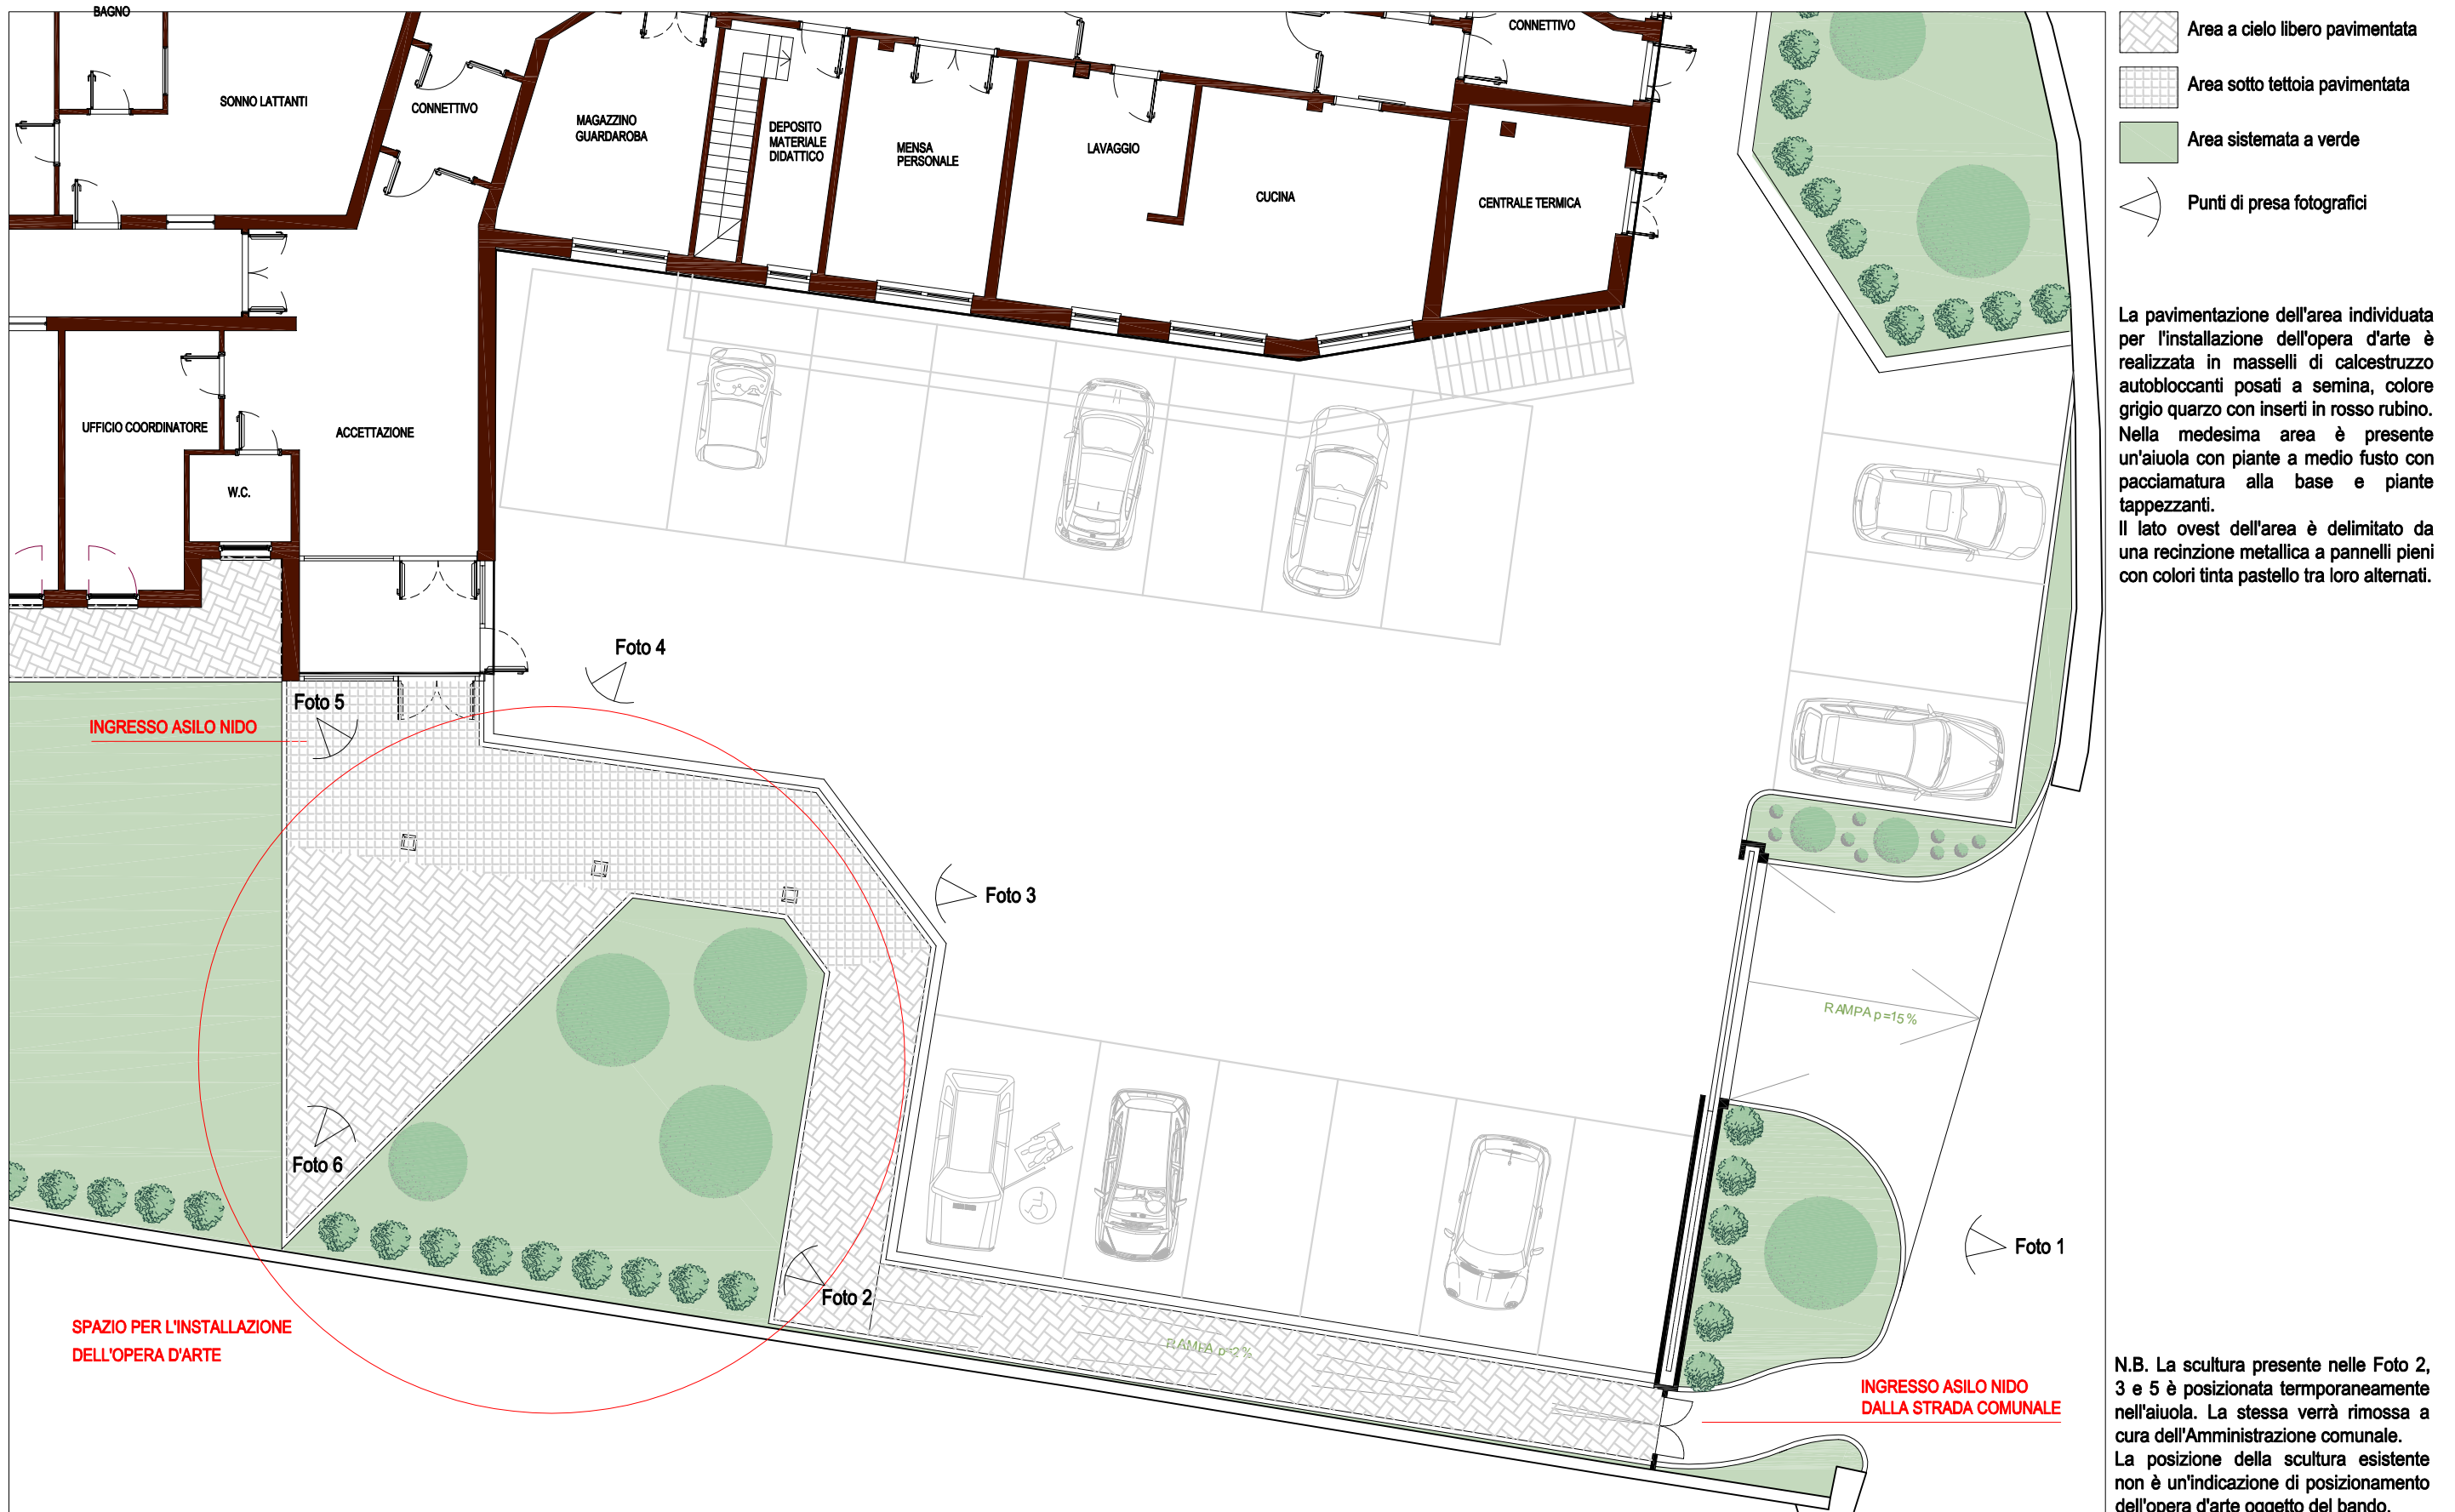

Planimetria area ingresso
 scala a vista